

LEG | ARQ | TABELA DE ÁREA BRUTA CONSTRUÍDA

AMBIENTE	ÁREA
PISO -1	
ÁREA BRUTA CONSTRUÍDA PISO -1 (S/ PÁTIO INGLÊS)	74,24
PISO 0	
ÁREA BRUTA CONSTRUÍDA PISO 0	102,17
PISO 1	
ÁREA BRUTA CONSTRUÍDA PISO 1	147,95
	324,36 m ²


LEG | ÁREA NÃO CONSTRUÍDA



AMBIENTE	ÁREA
PISO -1	
PÁTIO INGLÊS - ÁREA NÃO CONSTRUÍDA	22,80
PISO 0	
ALPENDRE - ÁREA NÃO CONSTRUÍDA	28,29
PISCINA - ÁREA NÃO CONSTRUÍDA	59,10
PISO 1	
GARAGEM - ÁREA NÃO CONSTRUÍDA	42,02
VARANDA MASTER - ÁREA NÃO CONSTRUÍDA	17,64

LEG | ÁREA PERMEÁVEL E IMPERMEÁVEL


	ÁREA
---	---
ÁREA IMPERMEÁVEL	215,09
ÁREA PERMEÁVEL	777,85



L A Y O U T
P I S O 1

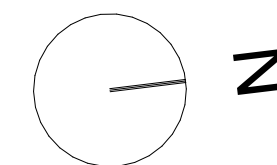

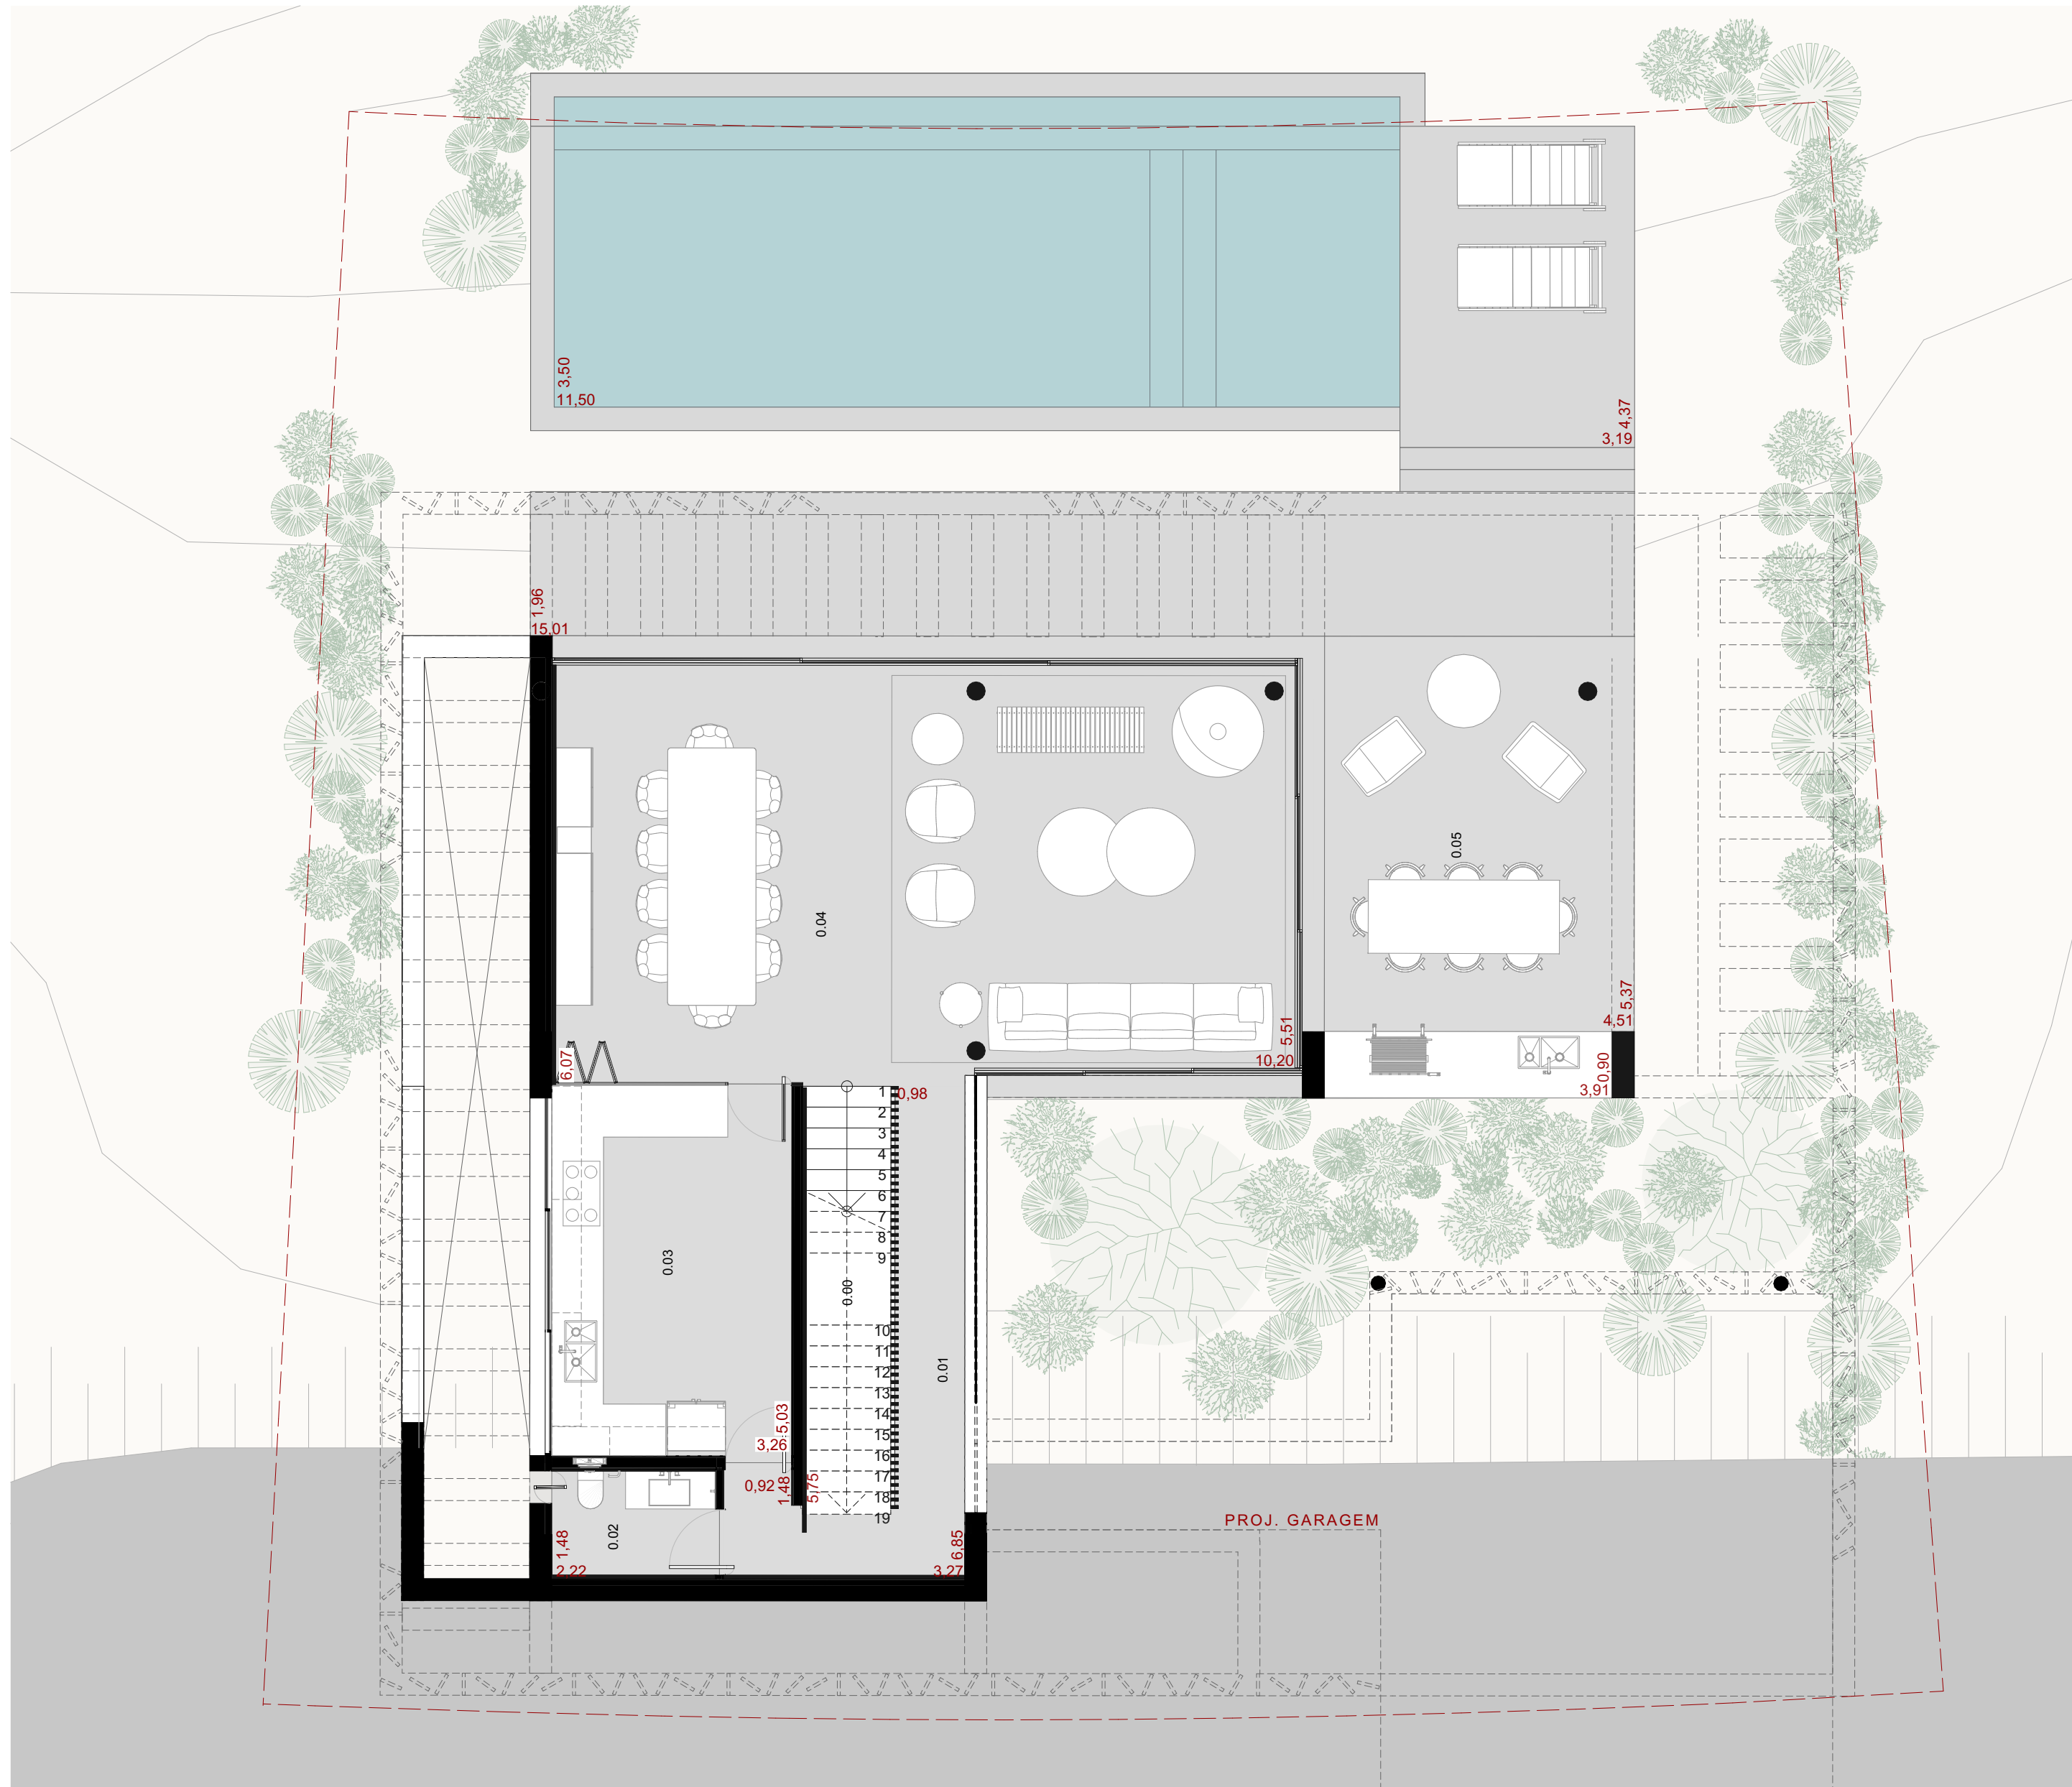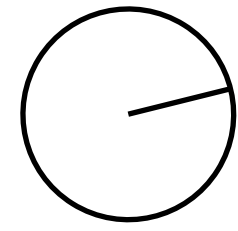

L A Y O U T
P I S O 0

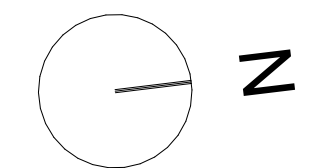

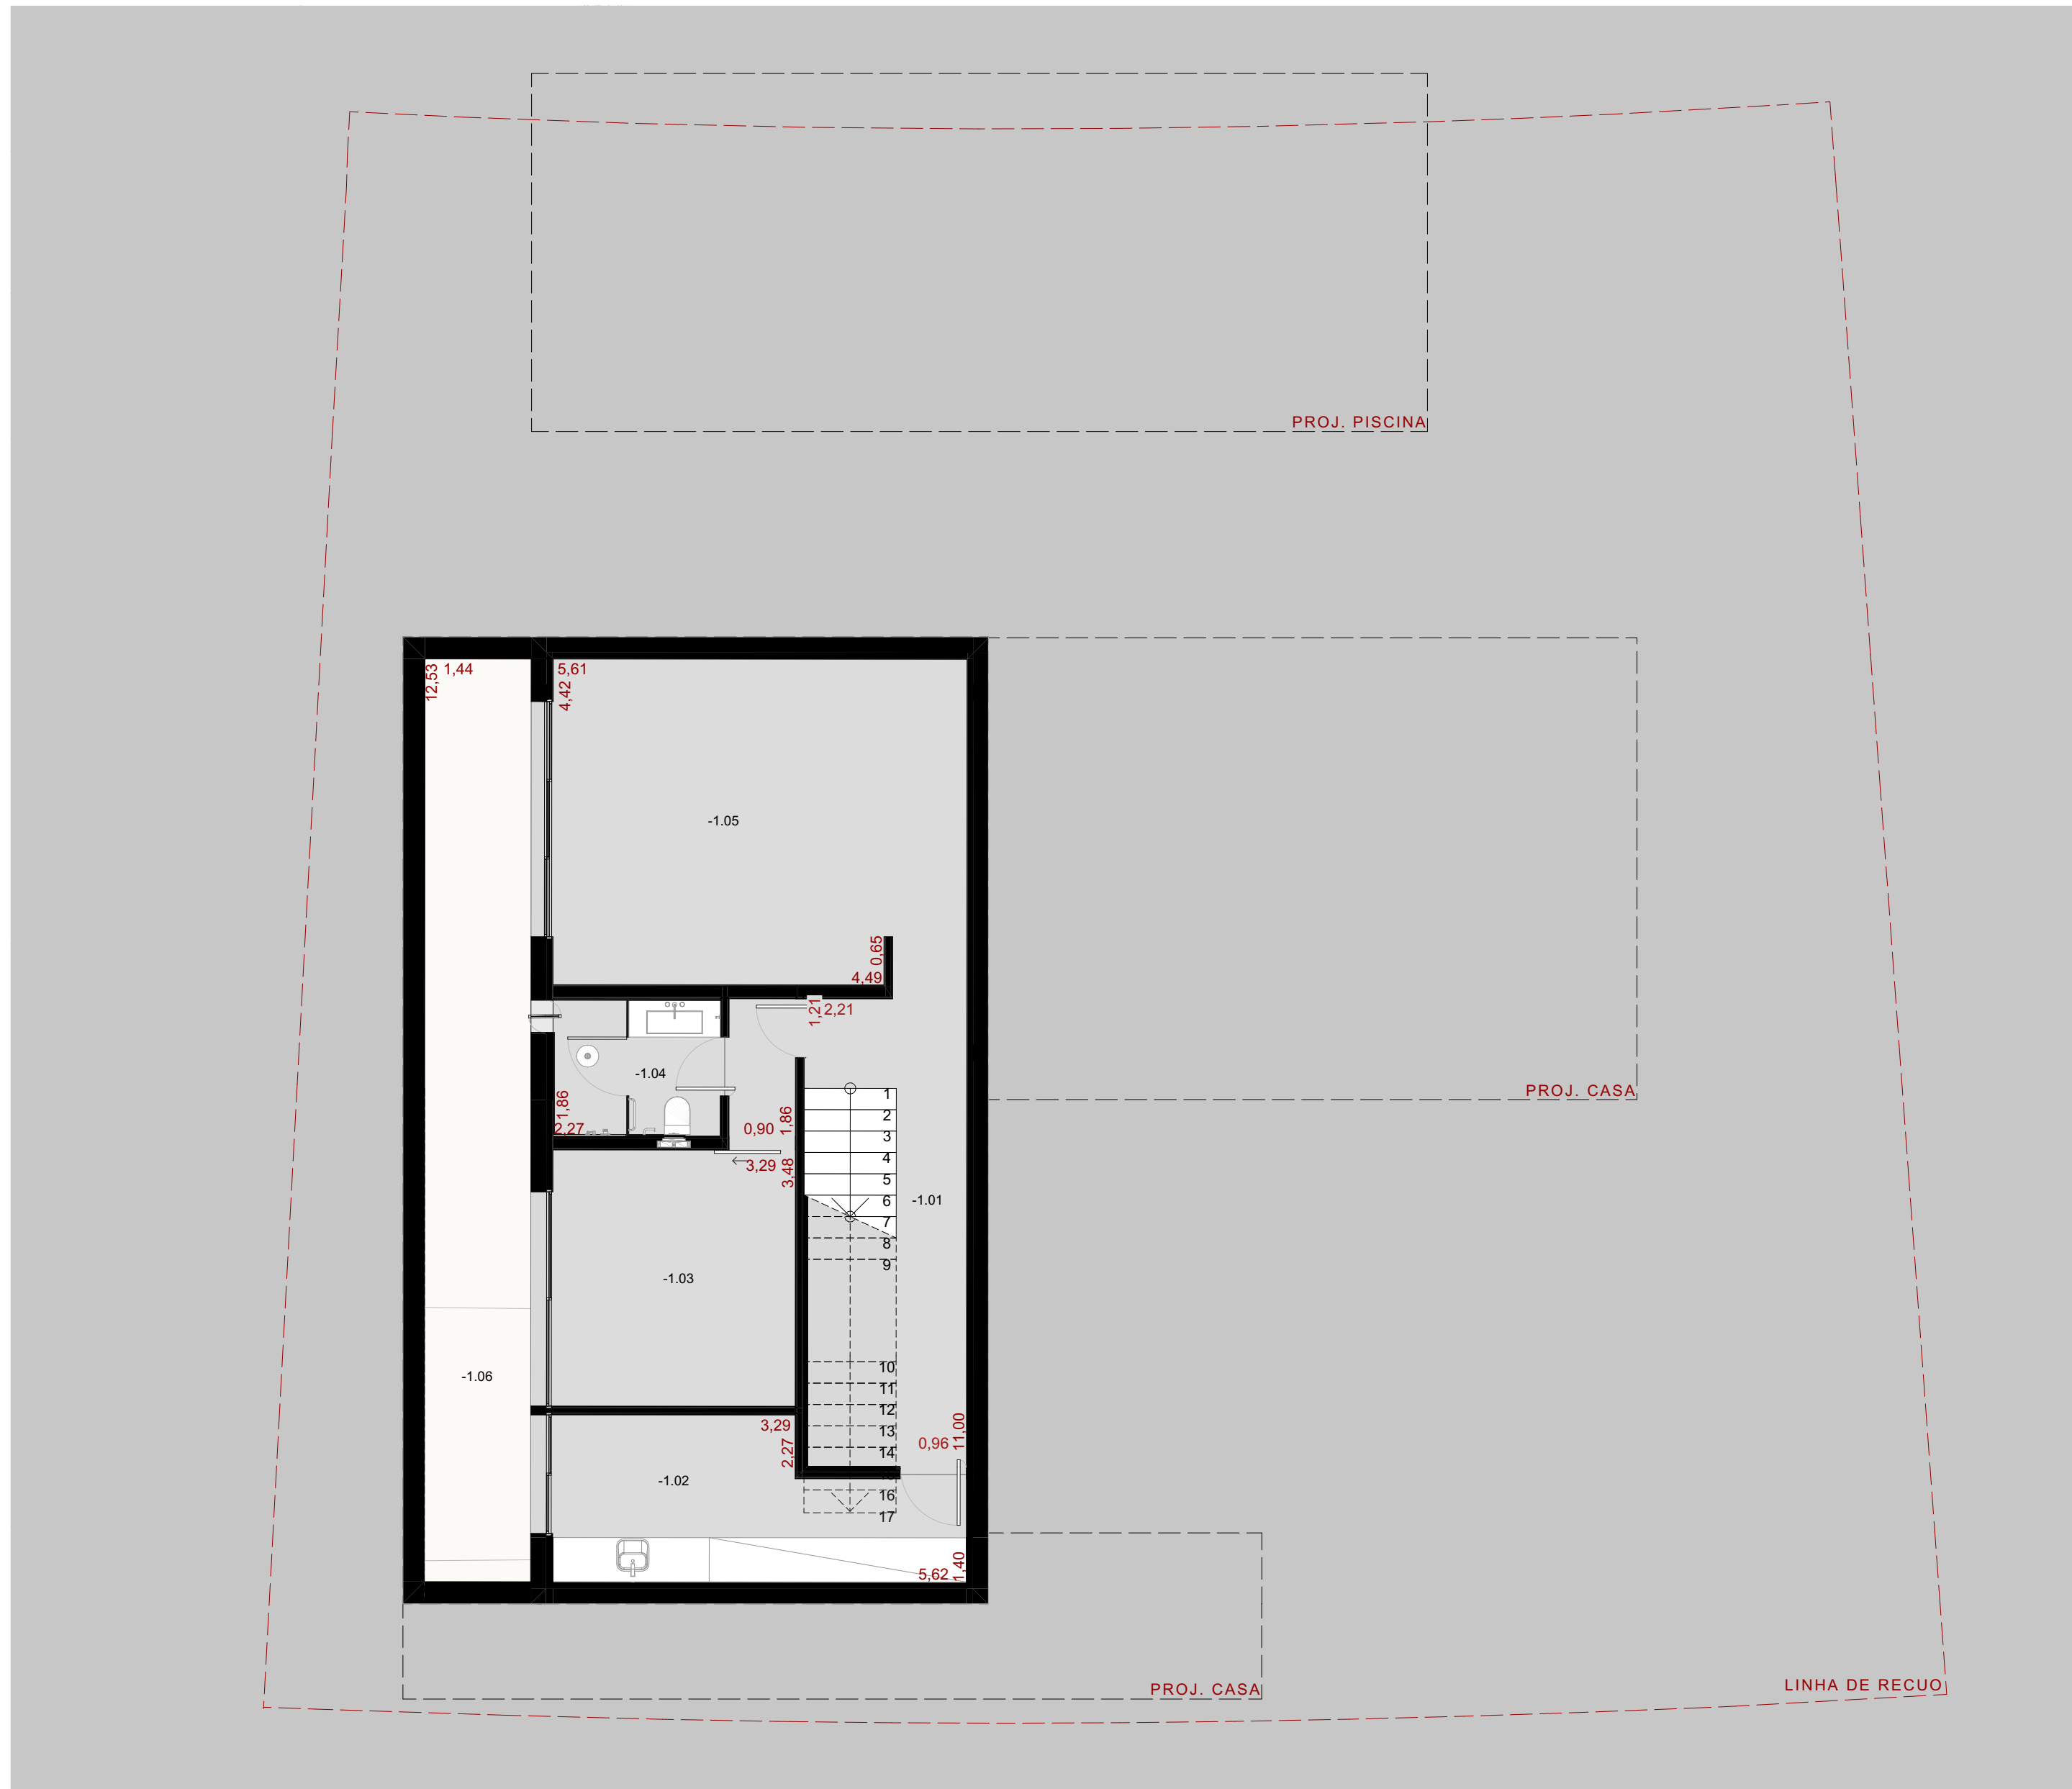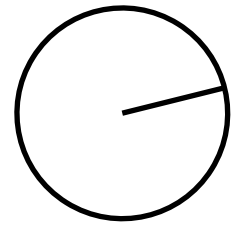

L A Y O U T
P I S O - 1

