

GOLF (NORTE)

PISCINA SOLTA (INSERÇÃO VISTA)




VISTA GOLFE

VISTA GOLFE




VISTA JARDIM

RECUO PAISAGISMO (POENTE)

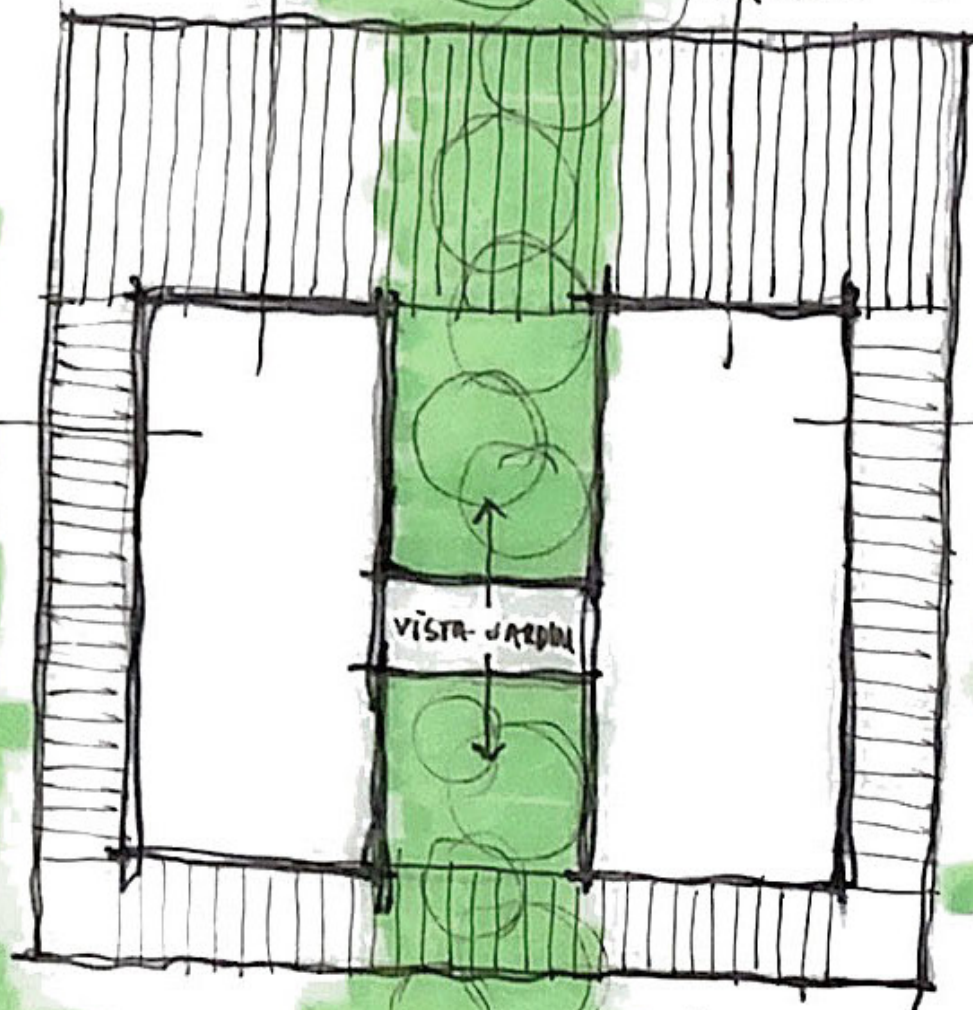

VISTA JARDIM


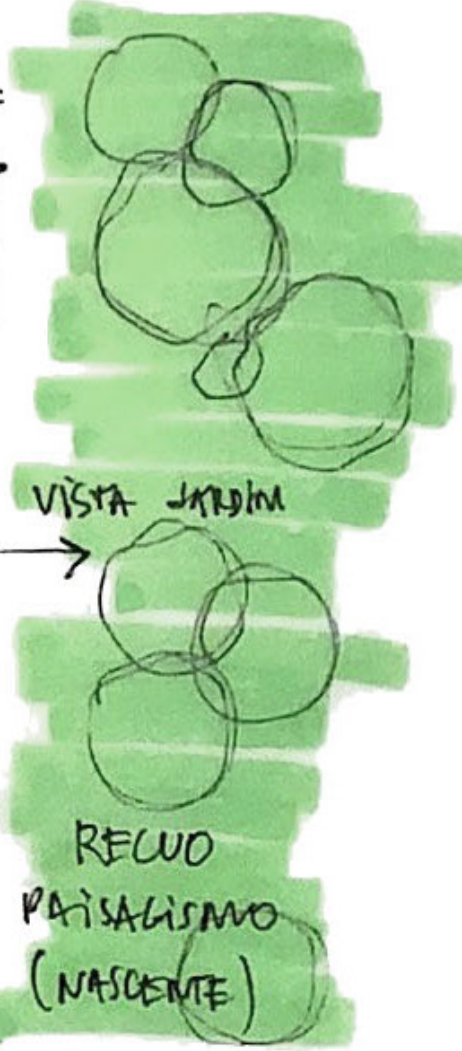


VISTA JARDIM

RECUO PAISAGISMO (NASCENTE)

↑ ACESSO

RUA (SUL)

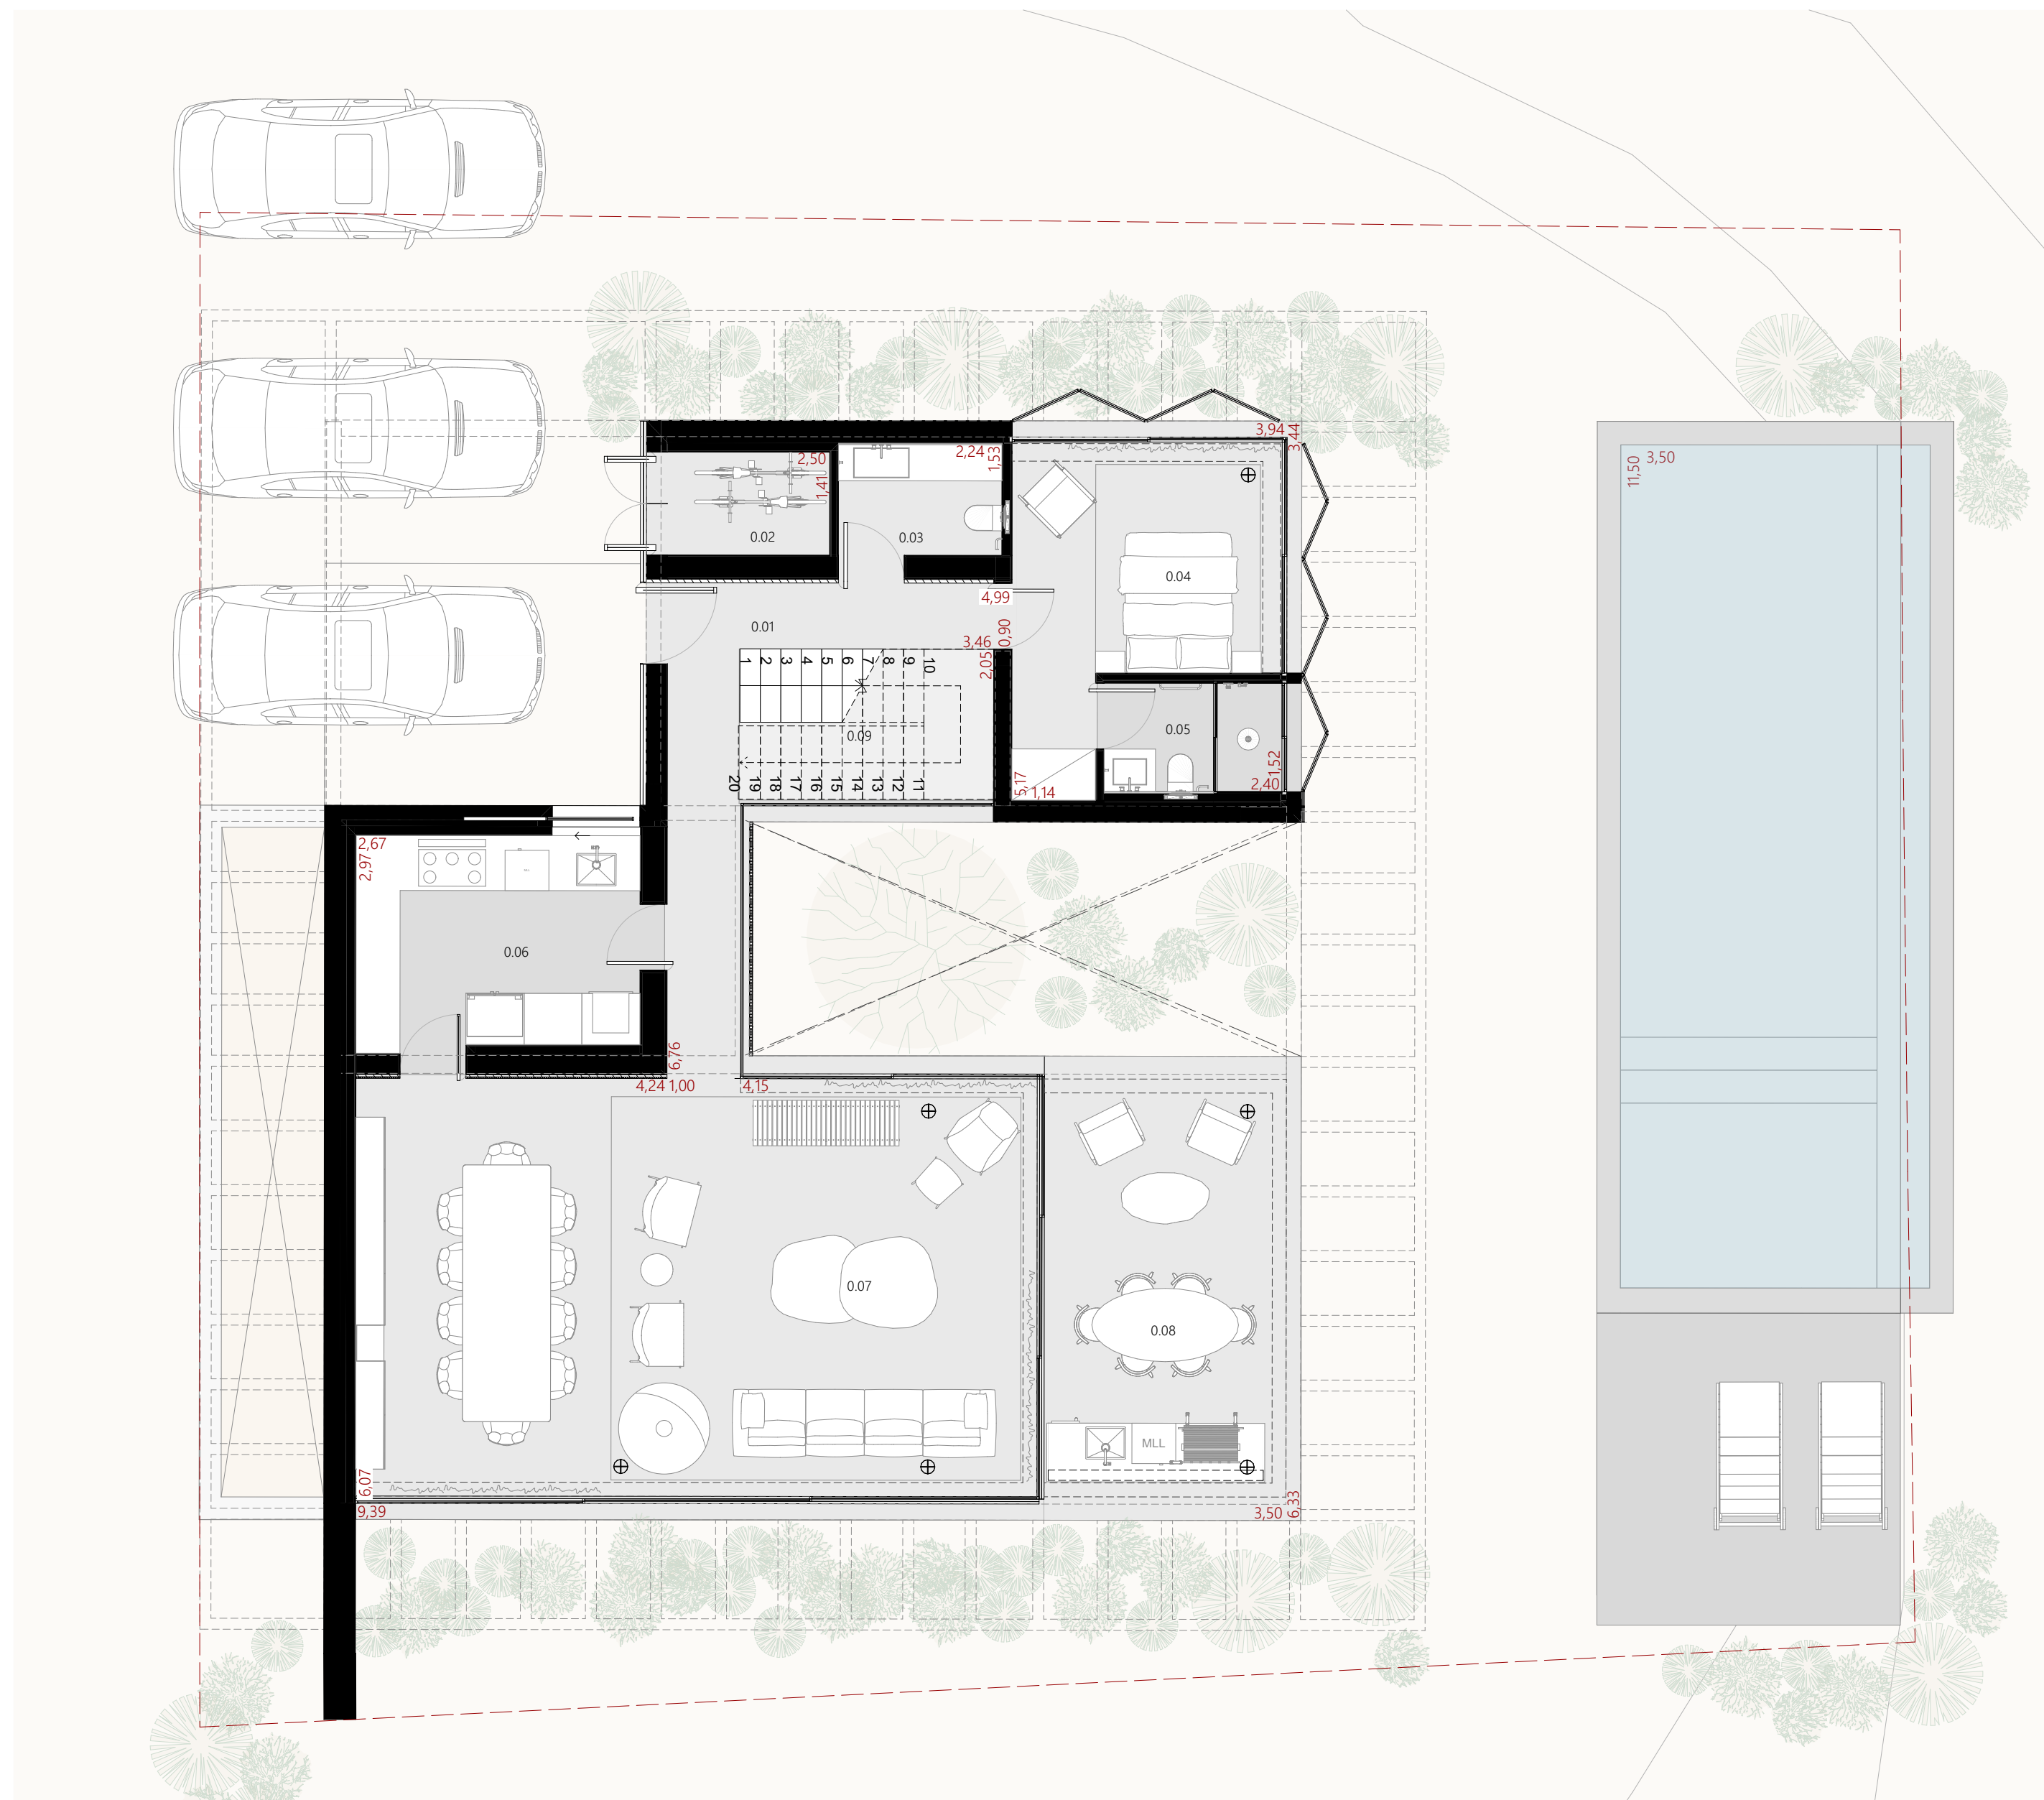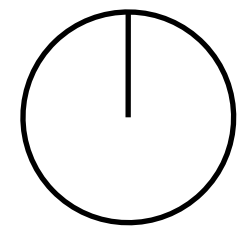

LEG | ÁREA PERMEÁVEL E IMPERMEÁVEL

AMBIENTE	ÁREA
ÁREA IMPERMEÁVEL	224,88
ÁREA PERMEÁVEL	770,85

LEG | ARQ | ÁREA BRUTA CONSTRUÍDA | CASA 02

AMBIENTE	ÁREA
PISO -1	
ÁREA BRUTA CONSTRUÍDA	91,82
PISO 0	
ÁREA BRUTA CONSTRUÍDA	128,12
PISO 1	
ÁREA BRUTA CONSTRUÍDA	120,58


LEG | ÁREA NÃO CONSTRUÍDA | CASA 02

AMBIENTE	ÁREA
PISO 0	
ALPENDRE GOURMET (ÁREA NÃO CONSTRUÍDA)	22,22
ÁREA IMPERMEÁVEL	224,88
PISO 1	
VARANDA MASTER (ÁREA NÃO CONSTRUÍDA)	27,89
VARANDA SUÍTE 03 (ÁREA NÃO CONSTRUÍDA)	4,46

TABELA DE AMBIENTES | CASA 02

AMBIENTE	ÁREA
PISO 0	
0.02 BICICLETÁRIO	3,50
0.03 LAVABO	3,40
0.04 SUÍTE 01	15,62
0.05 IS 01	3,60
0.06 COZINHA	11,49
0.07 SALA DE ESTAR/JANTAR	58,09
0.08 ALPENDRE	22,20
0.09 CIRCULAÇÃO VERTICAL	7,11

L A Y O U T
P I S O 0 C 2 B

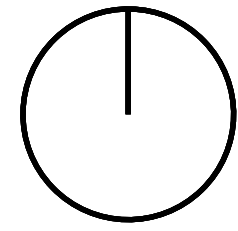

L A Y O U T
P I S O 1 C 2 B



TABELA DE AMBIENTES CASA 02	
AMBIENTE	ÁREA
PISO 1	
1.01 CIRCULAÇÃO	10,46
1.02 SUÍTE 03	19,24
1.03 IS 03	3,88
1.04 IS 02	3,91
1.05 SUÍTE 02	15,15
1.06 IS MASTER	17,16
1.07 SUÍTE MASTER	29,20
1.08 VARANDA	28,96

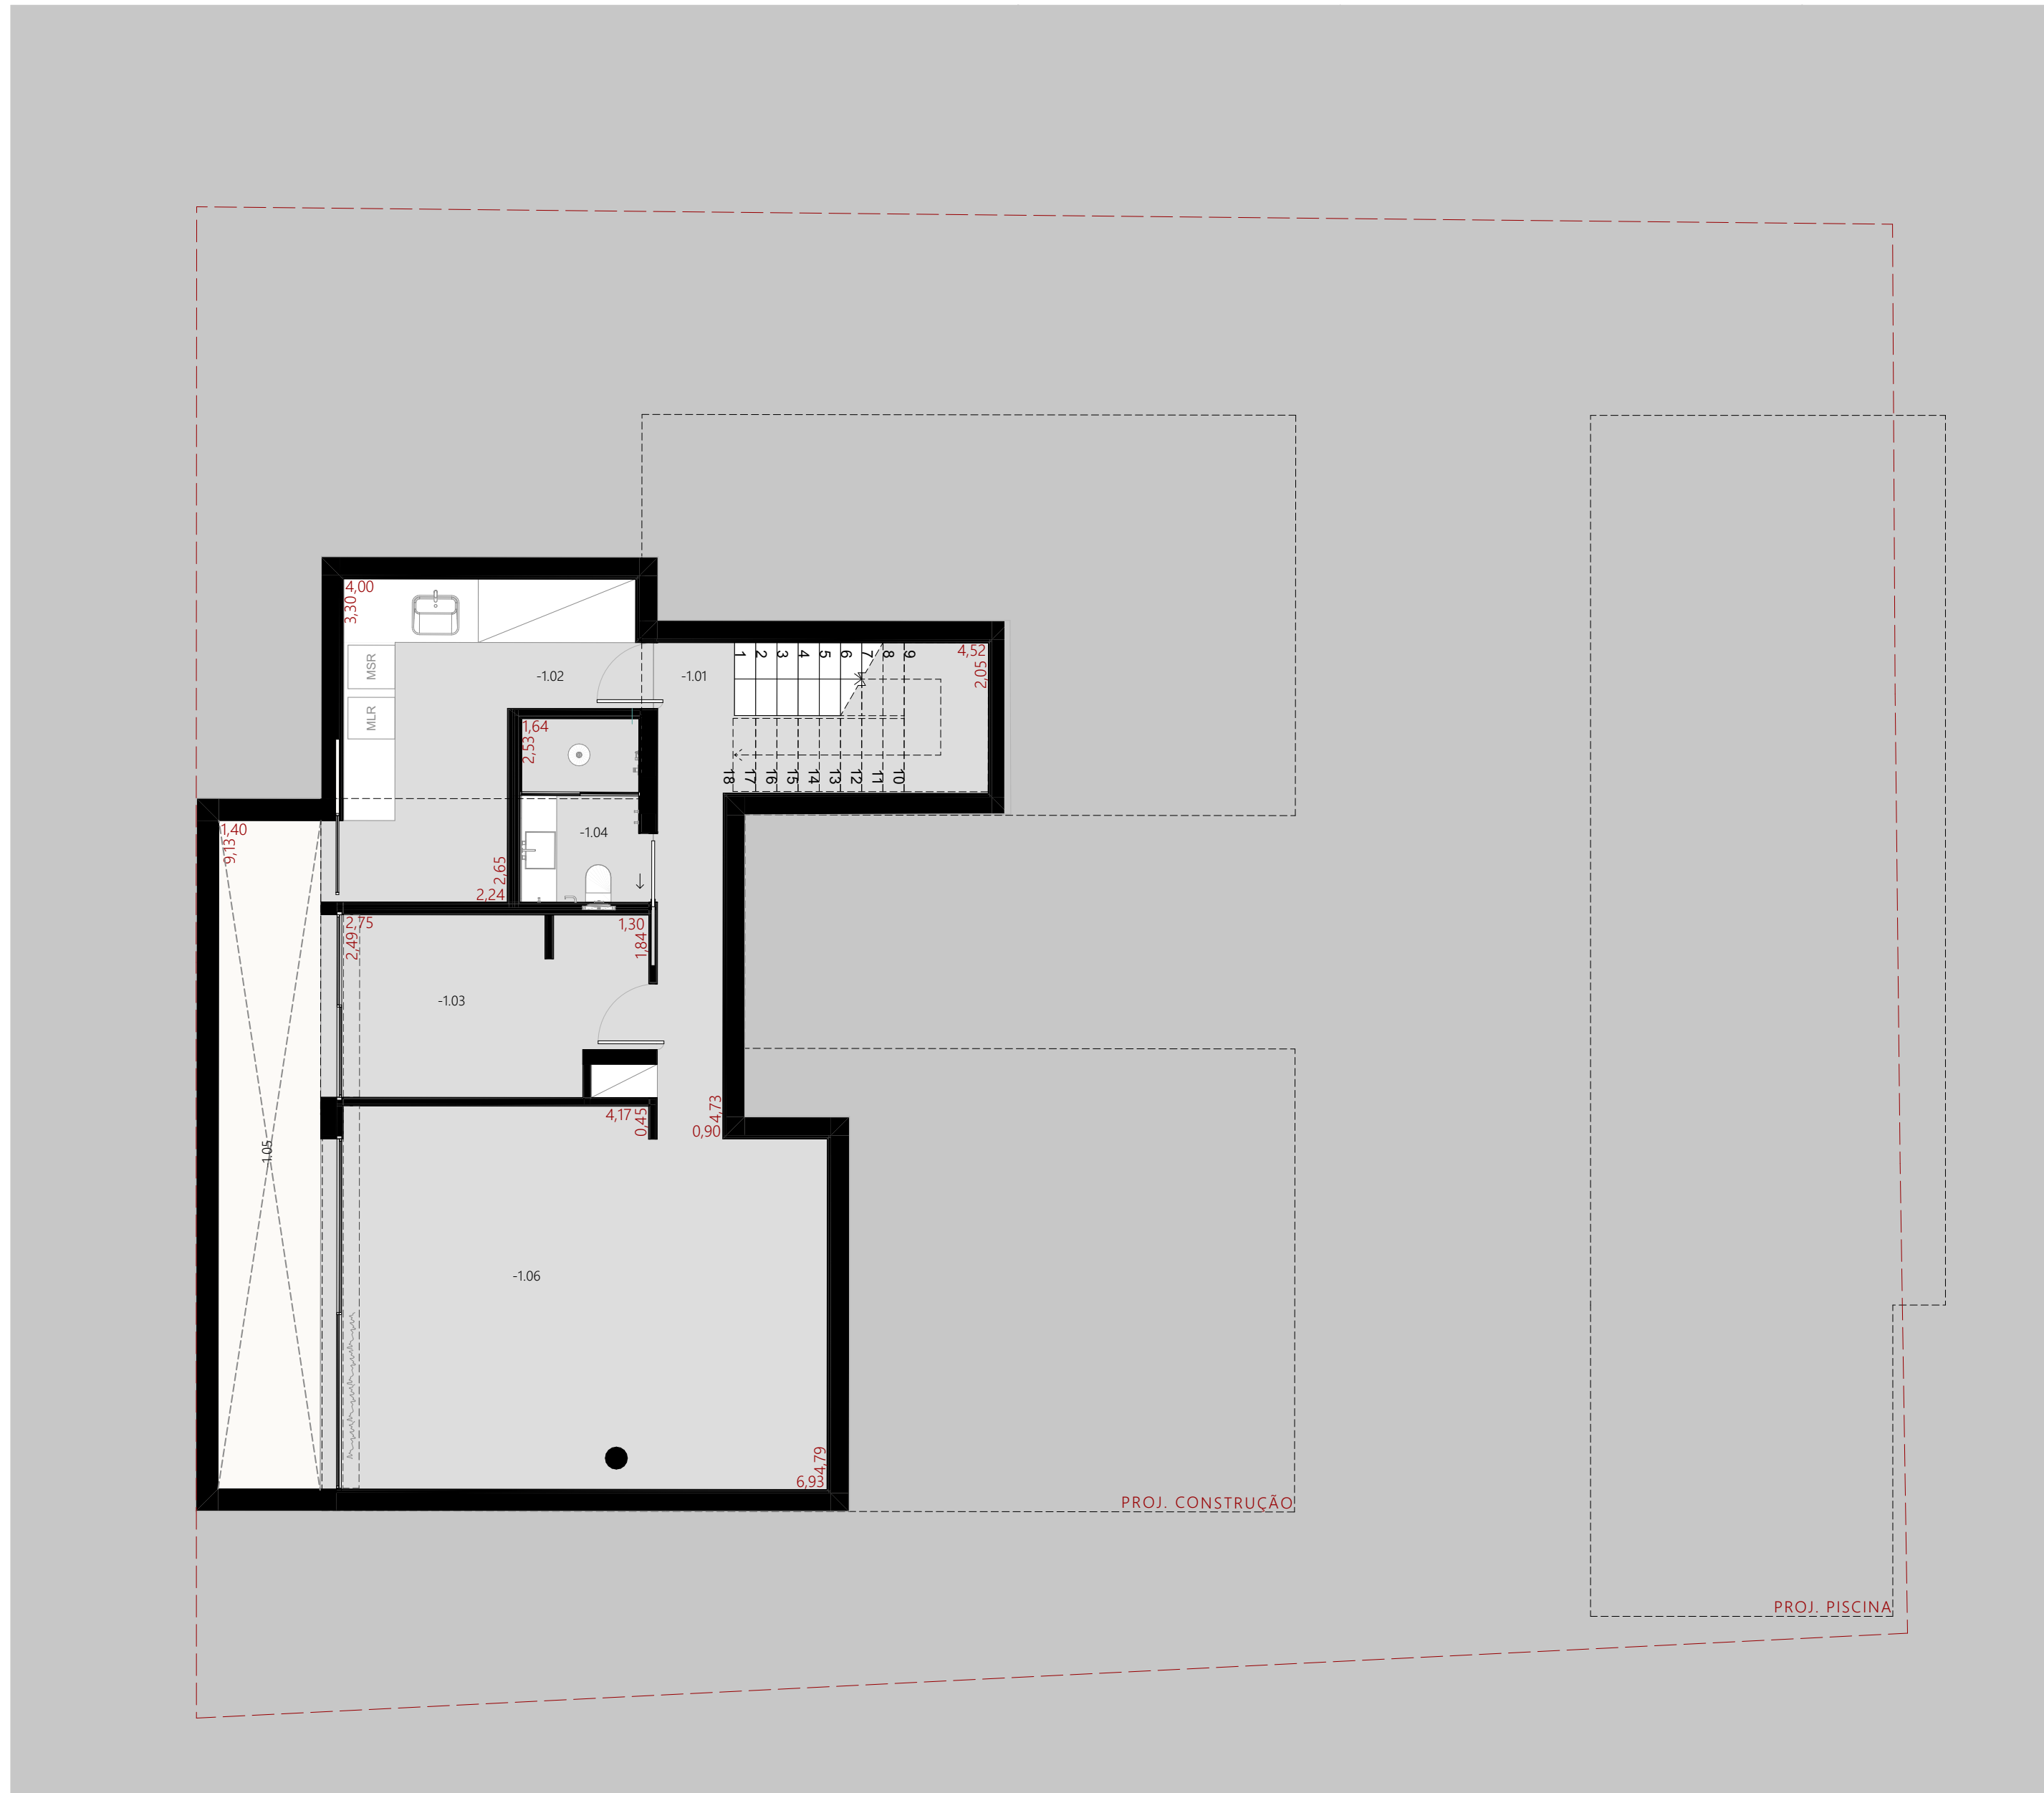
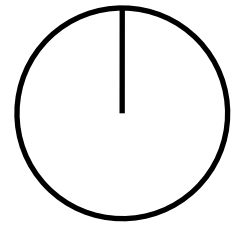


TABELA DE AMBIENTES | CASA 02

AMBIENTE	ÁREA
PISO -1	
-1.01 CIRCULAÇÃO	6,36
-1.02 LAVANDERIA	13,64
-1.03 ZONA TÉCNICA	10,96
-1.04 IS 04	4,33
-1.06 ARRUMO	34,48

L A Y O U T

P I S O - 1 C 2 B