

GOLF (NORTE)

PISCINA SOLTA (INSERÇÃO VISTA)



VISTA GOLFE

VISTA GOLFE

VISTA JARDIM

VISTA JARDIM



RECUO PAISAGISMO (POENTE)

RECUO PAISAGISMO (NASCENTE)

VISTA JARDIM

↑
ACESSO

RUA (SUL)

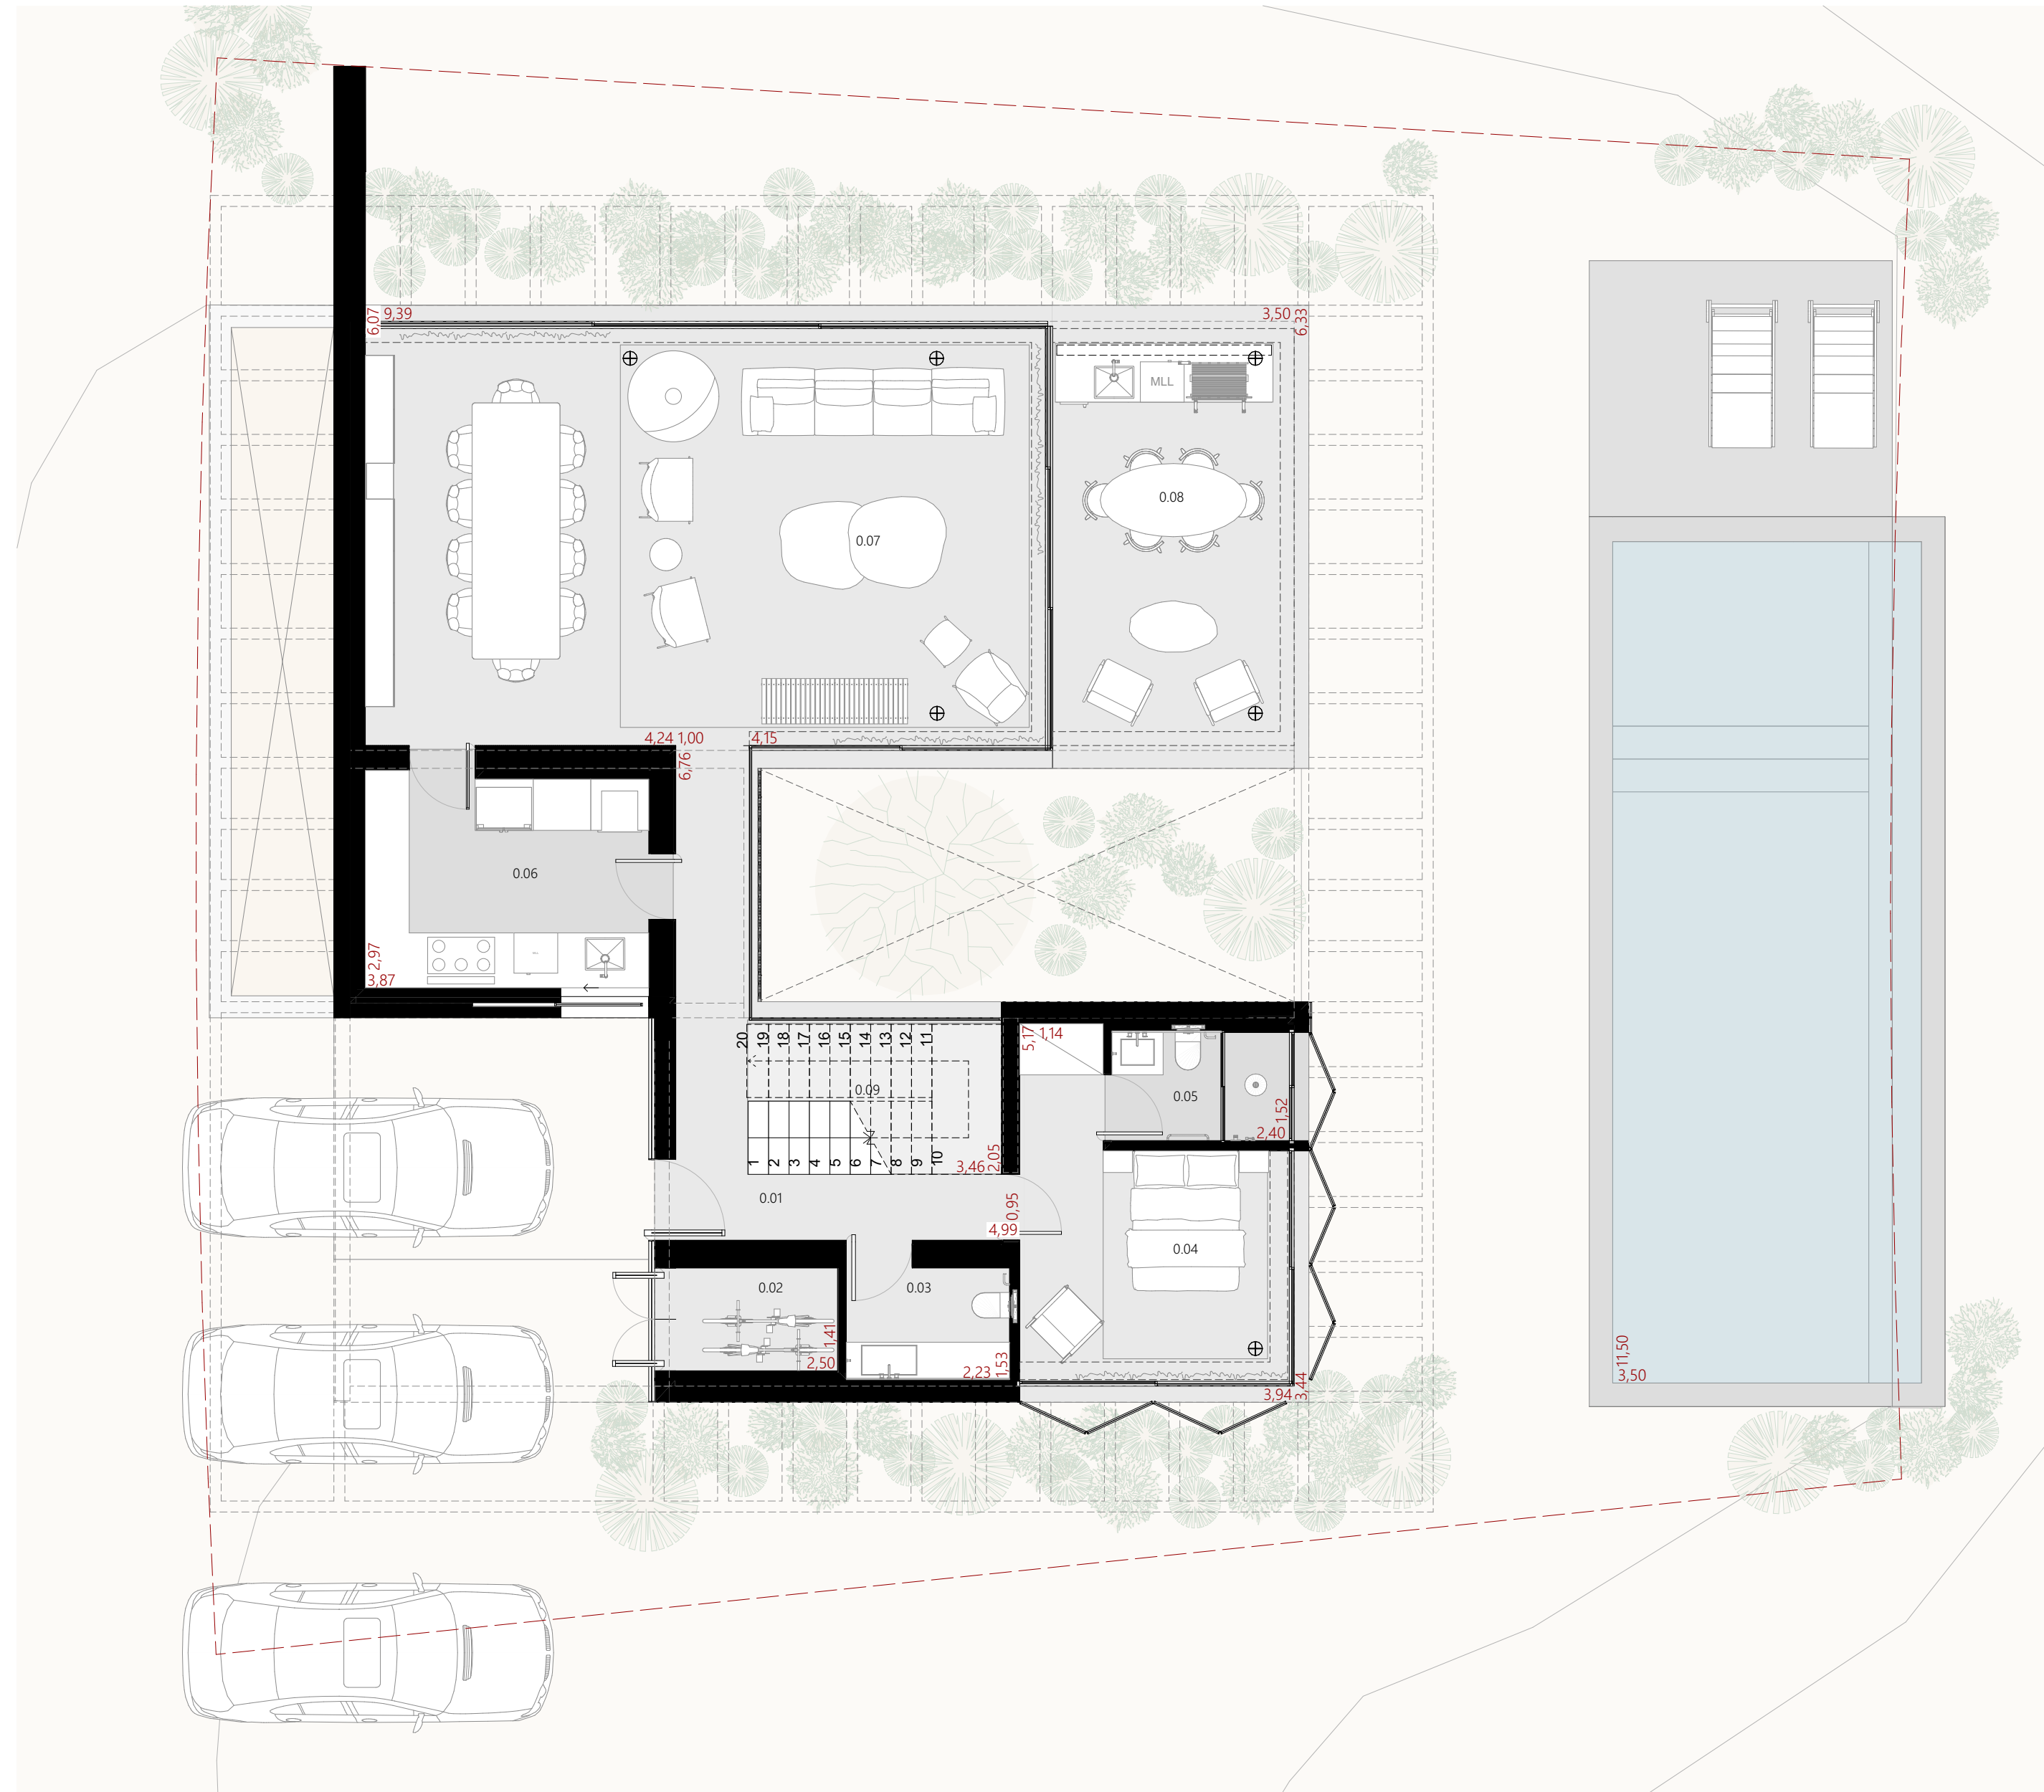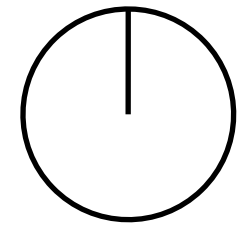

LEG | ÁREA PERMEÁVEL E IMPERMEÁVEL | CASA 02

AMBIENTE	ÁREA
PISO 0	
ÁREA IMPERMEÁVEL	224,88
ÁREA PERMEÁVEL	762,07

LEG | ÁREA BRUTA CONSTRUÍDA | CASA 02

AMBIENTE	ÁREA
PISO -1	
ÁREA BRUTA CONSTRUIDA	91,82
PISO 0	
ÁREA BRUTA CONSTRUIDA	128,12
PISO 1	
ÁREA BRUTA CONSTRUIDA	120,58

LEG | ÁREA NÃO CONSTRUÍDA | CASA 02


AMBIENTE	ÁREA
PISO 0	
ALPENDRE GOURMET (ÁREA NÃO CONSTRUIDA)	22,22
PISO 1	
VARANDA MASTER (ÁREA NÃO CONSTRUIDA)	27,89
VARANDA SUÍTE 03 (ÁREA NÃO CONSTRUIDA)	4,46

TABELA DE AMBIENTES | CASA 02

AMBIENTE	ÁREA
PISO 0	
0.02 BICICLETÁRIO	3,50
0.03 LAVABO	3,40
0.04 SUÍTE 01	15,62
0.05 IS 01	3,60
0.06 COZINHA	11,49
0.07 SALA DE ESTAR/JANTAR	58,09
0.08 ALPENDRE	22,20
0.09 CIRCULAÇÃO VERTICAL	7,11

L A Y O U T

P I S O 0 C 2 A

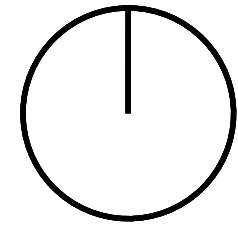

L A Y O U T
P I S O 1 C 2 A

TABELA DE AMBIENTES | CASA 02

AMBIENTE	ÁREA
PISO 1	
1.01 CIRCULAÇÃO	10,46
1.02 SUÍTE 03	19,24
1.03 IS 03	3,88
1.04 IS 02	3,91
1.05 SUÍTE 02	15,15
1.06 IS MASTER	17,16
1.07 SUÍTE MASTER	29,20
1.08 VARANDA	28,96

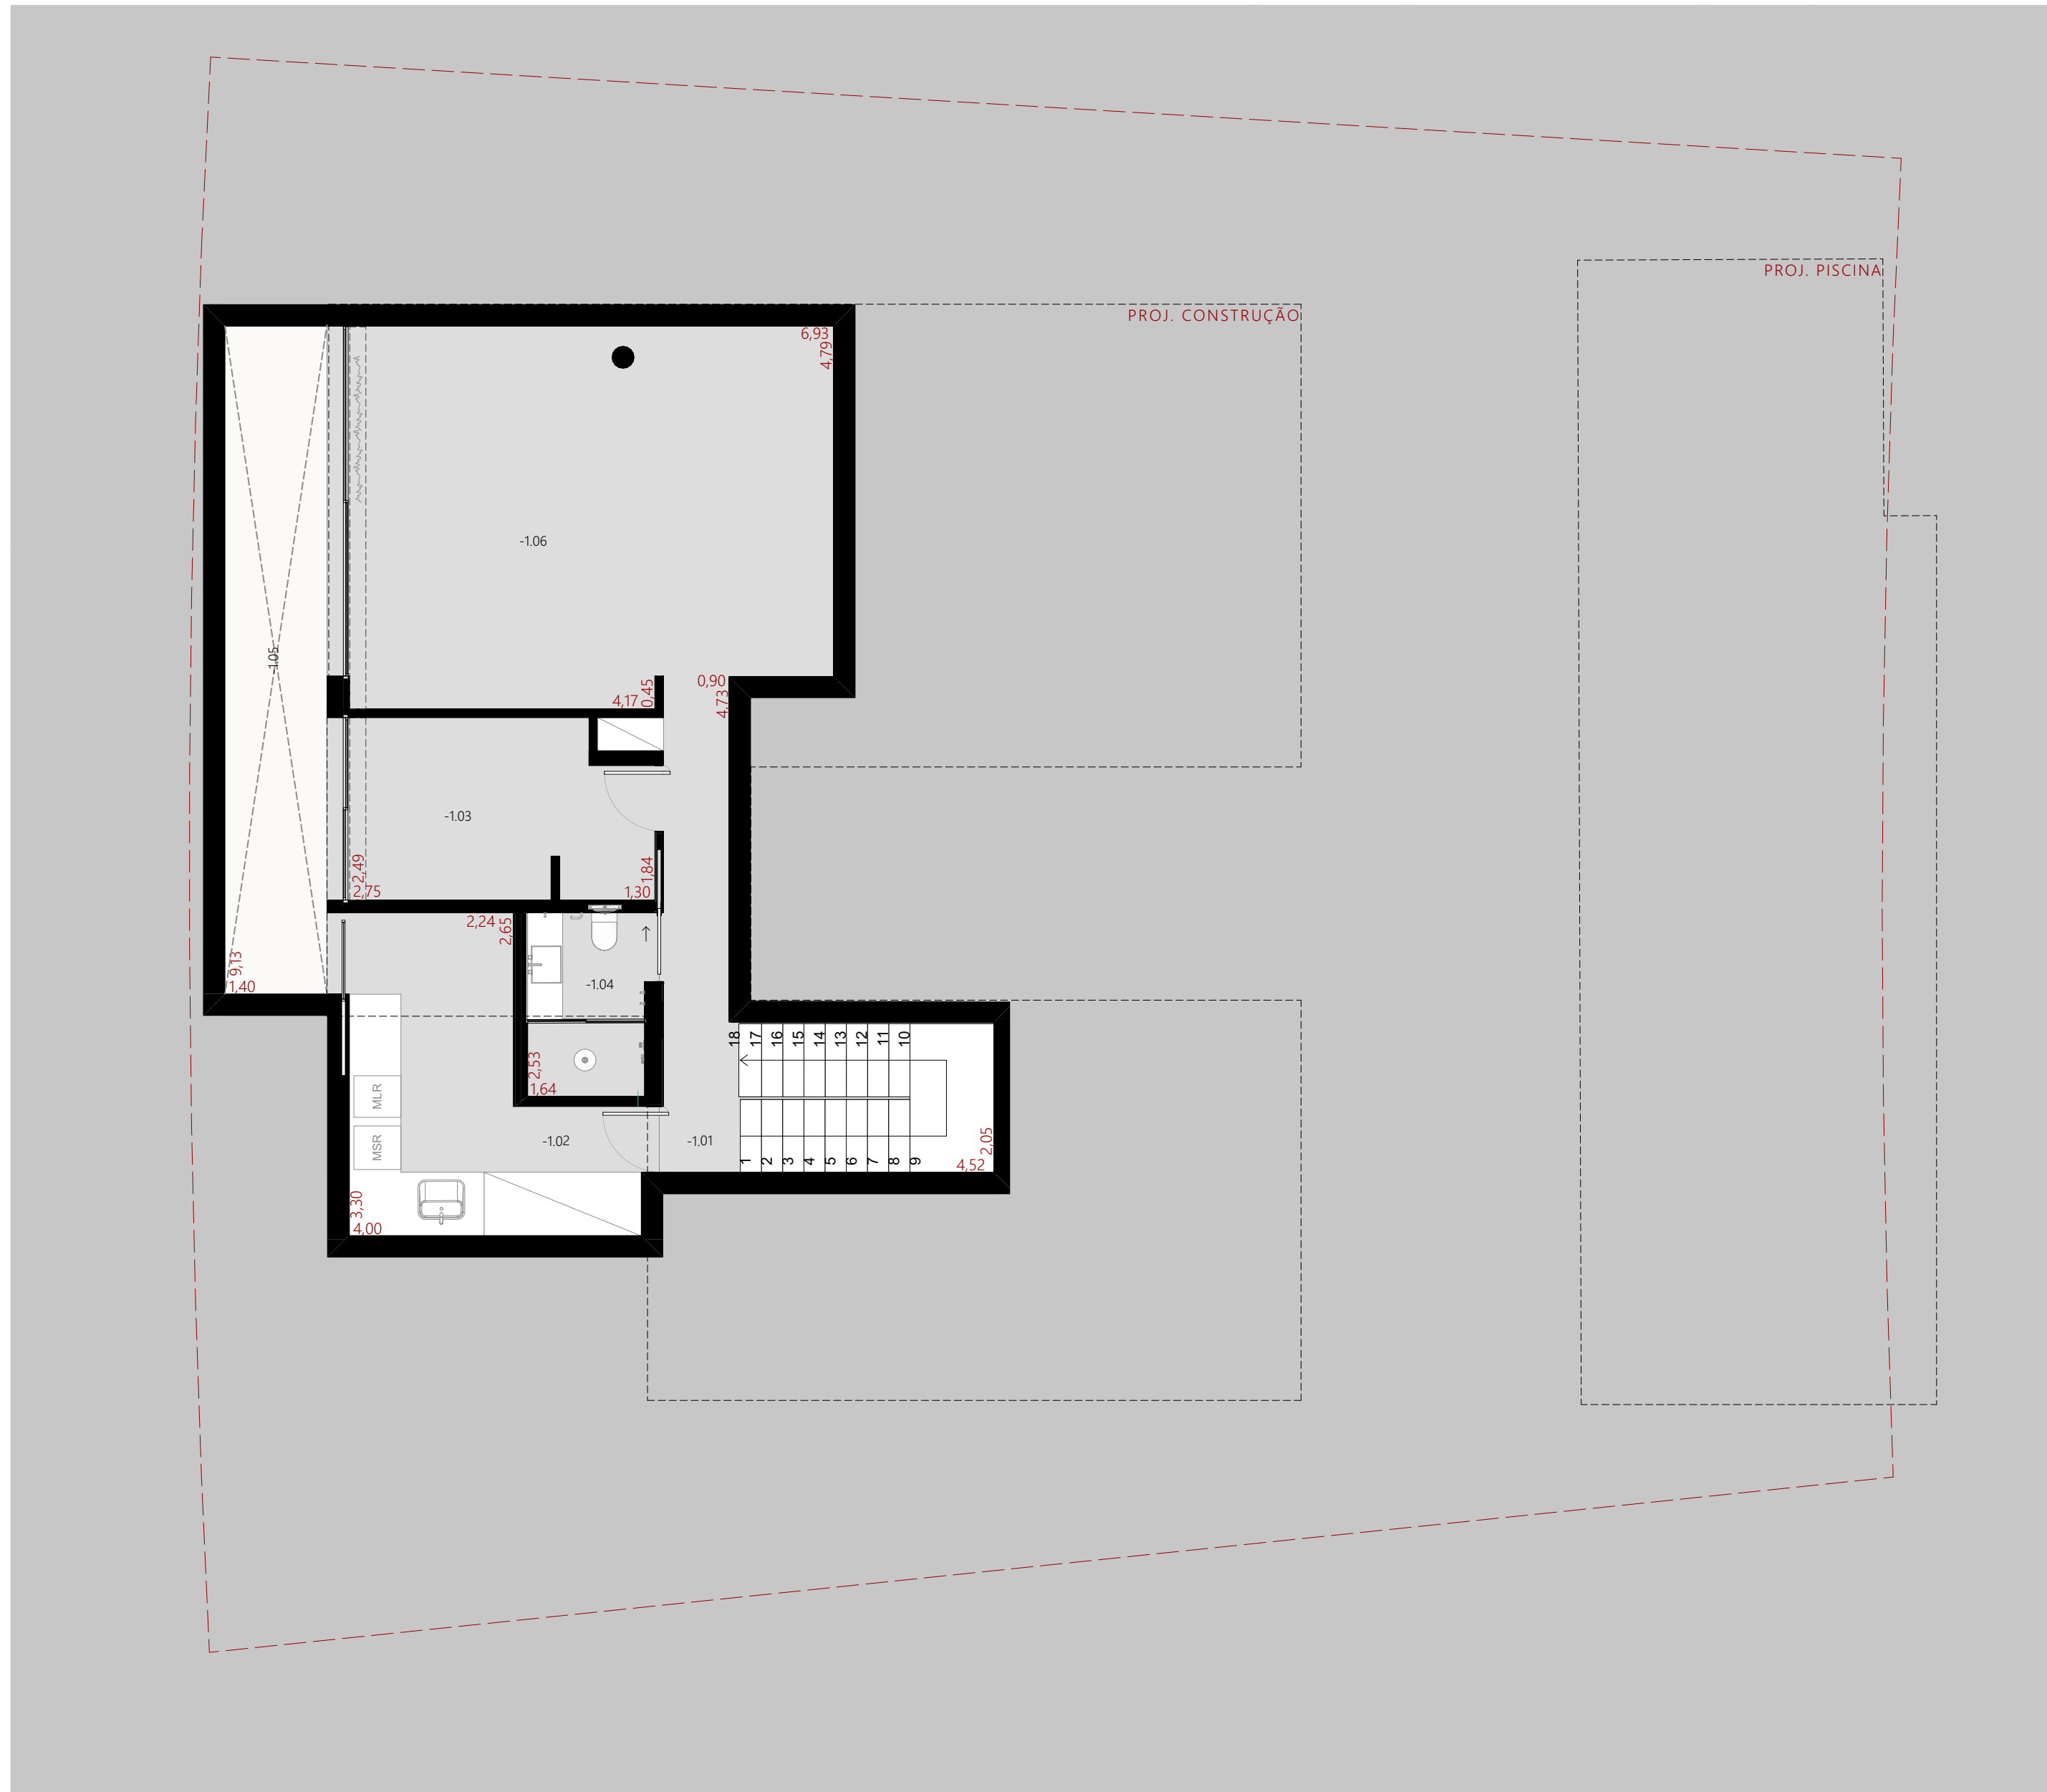
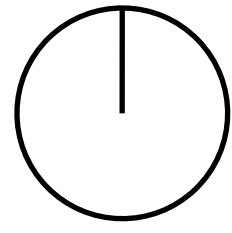


TABELA DE AMBIENTES | CASA 02

AMBIENTE	ÁREA
PISO -1	
-1.01 CIRCULAÇÃO	6,36
-1.02 LAVANDERIA	13,64
-1.03 ZONA TÉCNICA	10,96
-1.04 IS 04	4,33
-1.06 ARRUMO	34,48

L A Y O U T

P I S O - 1 C 2 A