

LEG | ÁREA PERMEÁVEL E IMPERMEÁVEL

	ÁREA
---	---
ÁREA IMPERMEÁVEL	217,24
ÁREA PERMEÁVEL	736,81

LEG | ÁREA BRUTA CONSTRUÍDA | CASA 01

AMBIENTE	ÁREA
PISO -1	
ÁREA BRUTA CONSTRUIDA	105,25
PISO 0	
ÁREA BRUTA CONSTRUIDA	123,08
PISO 1	
ÁREA BRUTA CONSTRUIDA	126,10



LEG | ÁREA NÃO CONSTRUÍDA | CASA 01

AMBIENTE	ÁREA
PISO 0	
ALPENDRE GOURMET (ÁREA NÃO CONSTRUIDA)	37,57
MURO (ÁREA NÃO CONSTRUIDA)	0,90
PISO 1	
VARANDA MASTER (ÁREA NÃO CONSTRUIDA)	45,16

TABELA DE AMBIENTES

AMBIENTE	ÁREA
PISO 0	
0.01 SALA DE ESTAR/JANTAR	68,93
0.02 CIRC. VERTICAL	7,04
0.03 BICICLETÁRIO	3,30
0.04 COZINHA	13,85
0.05 LAVABO	1,89
0.06 SUÍTE 01	19,75
0.07 IS 01	3,57
0.08 ALPENDRE	37,57

L A Y O U T
P I S O 0 C 3 B

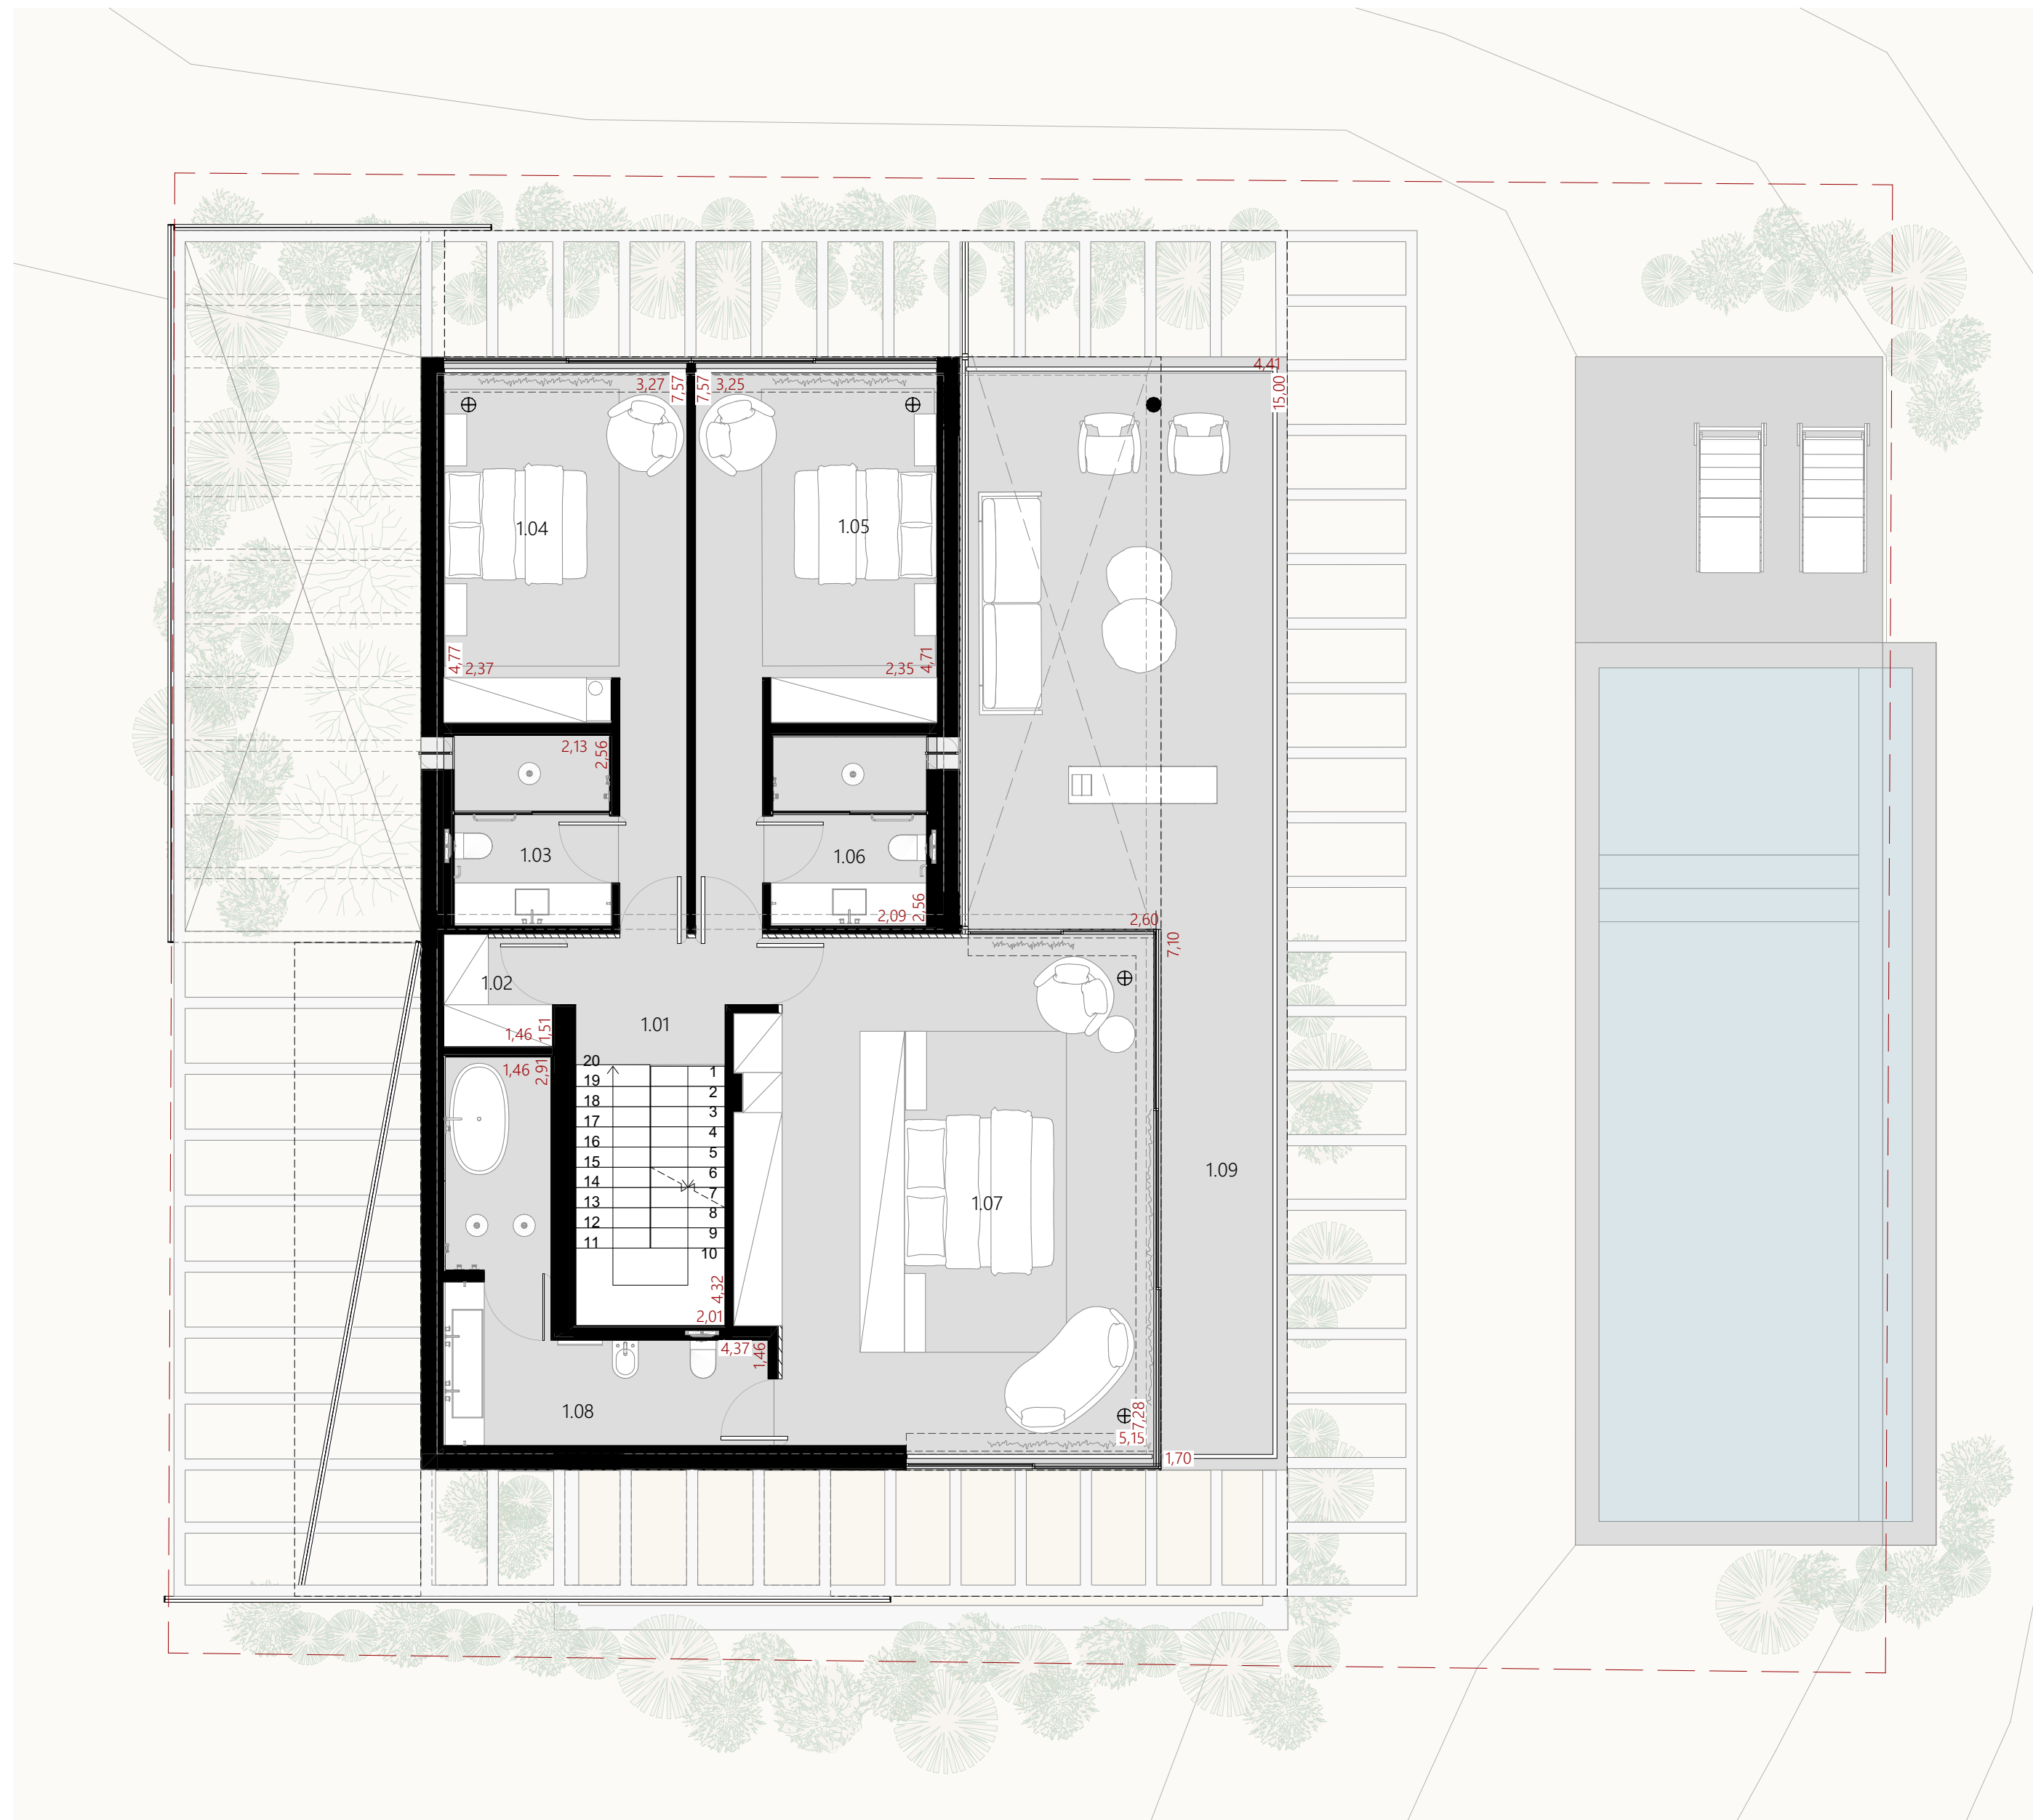
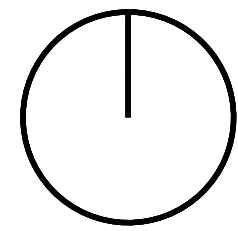


L A Y O U T

P I S O 1 C 3 B

TABELA DE AMBIENTES
AMBIENTE

AMBIENTE	ÁREA
PISO 1	
1.01 CIRCULAÇÃO	4,02
1.02 ARRUMOS	2,50
1.03 IS 02	5,74
1.04 SUÍTE 02	18,51
1.05 SUÍTE 03	18,46
1.06 IS 03	5,72
1.07 SUÍTE MASTER	39,73
1.08 IS MASTER	12,19
1.09 VARANDA	46,40

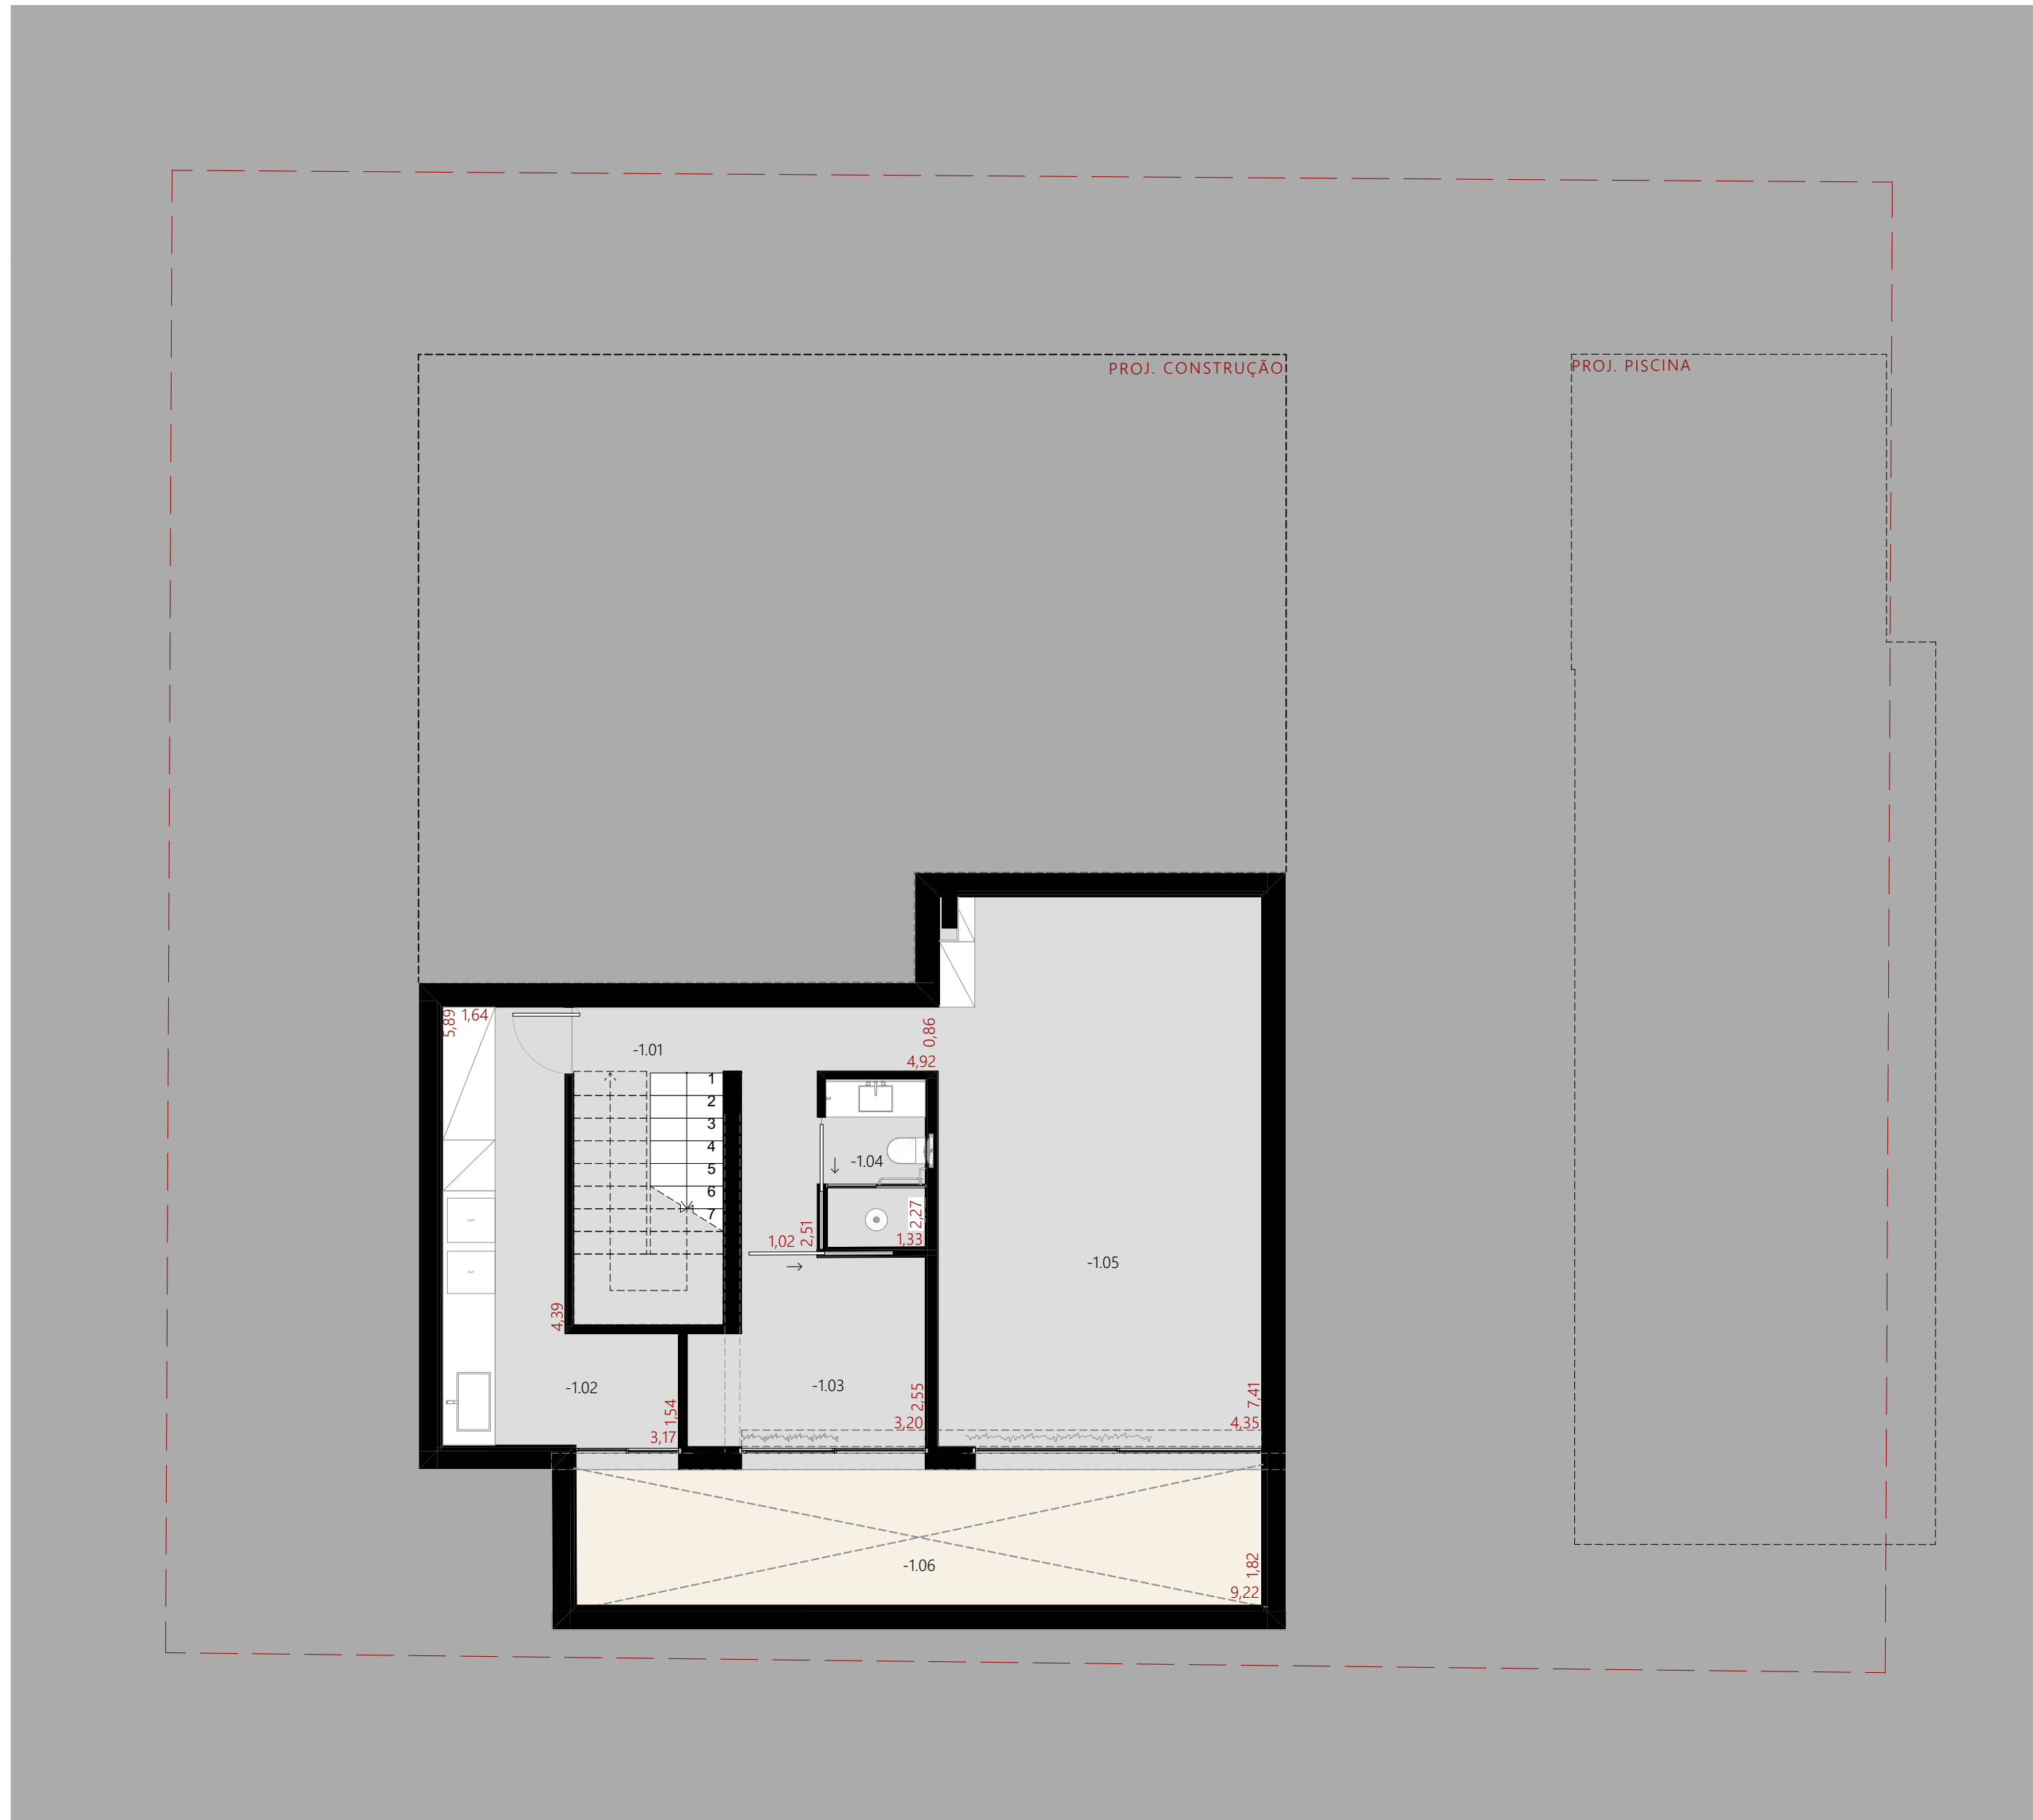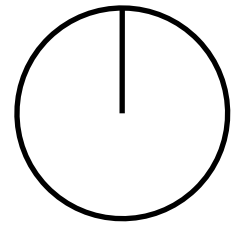

L A Y O U T

P I S O - 1 C 3 B

TABELA DE AMBIENTES		ÁREA
AMBIENTE		
PISO -1		
-1.01	CIRCULAÇÃO	6,82
-1.02	LAVANDERIA	12,41
-1.03	ZONA TÉCNICA	8,15
-1.04	IS 04	3,00
-1.05	ARRUMO	33,16
-1.06	PÁTIO INGLÊS	16,81